







รายการประกอบแบบ

1. ผู้รับจ้างติดตั้งแผ่นป้ายประชาสัมพันธ์งานก่อสร้างไว้ (ชั่วคราว) ณ สถานที่ก่อสร้างก่อนดำเนินการ 3 วัน ตามรายละเอียดโครงการ และหมายเลขโทรผู้รับจ้าง - ผู้ว่าจ้าง ให้ชัดเจน
2. ปูนซีเมนต์ที่ใช้ในงานก่อสร้างถนนคอนกรีตเสริมเหล็ก ให้ใช้ปูนปอร์ตแลนด์ประเภท 1 หรือประเภท 3
3. ทราฟเฟอร์เป็นทรายน้ำหนัก หยาบ คม และแข็งแกร่ง ต้องปราศจากวัสดุอื่นเจือปน เช่น ดิน-ถ่าน-วัชพืชต่าง ๆ
4. หินผสมคอนกรีต ต้องเป็นหินย่อยคุณภาพดี มีความแข็งแกร่ง เหนียวไม่ผุ สะอาดปราศจากวัสดุอื่นเจือปน
5. น้ำที่ใช้ผสมคอนกรีต ต้องเป็นน้ำที่สะอาด ปราศจากน้ำมัน กรด-ด่าง-เกลือ หรือสารอื่นที่มีผลต่อการรับแรงของคอนกรีต
6. คอนกรีตที่นำมาเทพื้นคอนกรีตเสริมเหล็ก ต้องเป็นคอนกรีตผสมเสร็จเท่านั้น และต้องมีค่าแรงอัดประลัยต่ำสุด ไม่น้อยกว่า 240 กก./ตร.ซม. ที่อายุ 28 วัน ซึ่งรวมระยะเวลาอยู่ในสัญญาจ้าง
7. ป้องกันน้ำให้คอนกรีตถูกกระเทือนภายในระยะเวลา 24 ชม. แรก และต้องรดน้ำให้คอนกรีตเปียกชุ่มติดต่อกันไม่น้อยกว่า 7 วัน
8. การแต่งตั้งวิศวกรติดตั้งแบบและถ้ำนอกคอนกรีตมีลักษณะเป็นรูปทรงแปดเหลี่ยม ต้องให้ผู้ควบคุมงานตรวจสอบ และวินิจฉัย ก่อนการดำเนินงานต่อไป กรณีผิวหน้าเป็นรูปทรงแปดเหลี่ยม ให้ใช้ปูนซีเมนต์ผสมทรายอัดแต่งให้เรียบร้อย ในอัตราส่วน 1:1
9. การทดสอบแบบทางคอนกรีต ผู้ว่าจ้างต้องเป็นผู้ส่งไปทดสอบ โดยผู้รับจ้างเป็นผู้ออกค่าใช้จ่ายในการทดสอบเองทั้งสิ้น
10. เหล็กเสริมคอนกรีต ต้องเป็นเหล็กเส้นเหนียว เป็นเหล็กใหม่ ไม่สีสนิมกร่อน หรือนำมาจับเกาะ เป็นเส้นตรงไม่คดงอ
11. เหล็กเสริมต้องมีมาตรฐานการตรวจสอบ มอก. 20 - 2534 , มอก. 24 - 2524
12. สติติต่างๆ แสดงไว้เป็นเมตร นอกจากระบุไว้เป็นอย่างอื่น
13. นอกเหนือจากรายการที่ระบุไว้ในแบบ ให้อยู่ในดุลยพินิจของคณะกรรมการรับพัสดุ หรือ ผู้ควบคุมงาน
14. หมายเหตุนั้น ให้ผู้รับจ้างติดตั้งป้ายโครงการหลังการก่อสร้างแล้วเสร็จคงทางทหาร
15. ผู้รับจ้างต้องใช้วัสดุหรือครุภัณฑ์ที่จะใช้ในงานก่อสร้างเป็นพัสดุที่ผลิตภายในประเทศไทยโดยต้องใช้ไม่น้อยกว่าร้อยละ 60 ของมูลค่าพัสดุที่จะใช้ในงานก่อสร้างทั้งหมดตามสัญญา
16. หากวัสดุที่เป็นเหล็กผู้รับจ้างต้องใช้เหล็กที่ผลิตภายในประเทศไม่น้อยกว่าร้อยละ 90 ของปริมาณเหล็กที่ต้องใช้ทั้งหมดตามสัญญา

แบบ	โครงการรองรับป้ายหน้า วัสดุ หมู่ที่ 7 บ้านราชบุรีสามัคคี
สำรวจ / ออกแบบ	
นายอนุเศรษฐ์ สาลง นายช่างโยธาชำนาญงาน	
เขียนแบบ	
นายสุรัตน์ อังสินาศ นายช่างโยธาชำนาญงาน	
ตรวจ	
นายสุทนต์ แก้วทรงเจริญ ผู้อำนวยการกองช่าง	
ผ่าน, เห็นชอบ	
นายธนาภฤต ที่ทองแดง รองปลัดองค์การบริหารส่วนตำบล อนัมตี	
นายเอกชัย ศรีทวงค์ นายกองค์การบริหารส่วนตำบล วัน เคือน ปี	
ที่ อบต.	แบบเลขที่
3	5

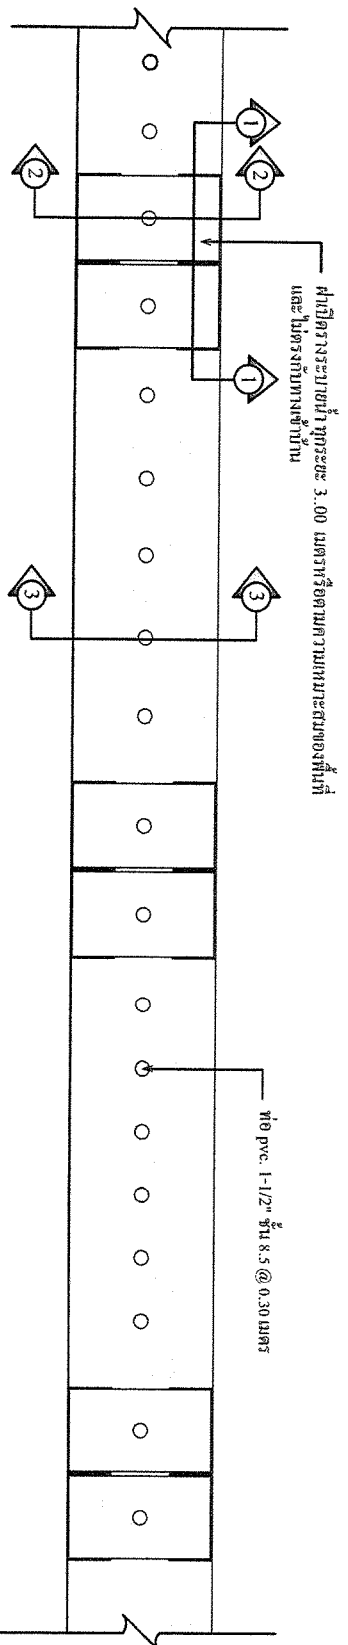

แบบแปลนงานก่อสร้างร่องระบบฯ น้ำ

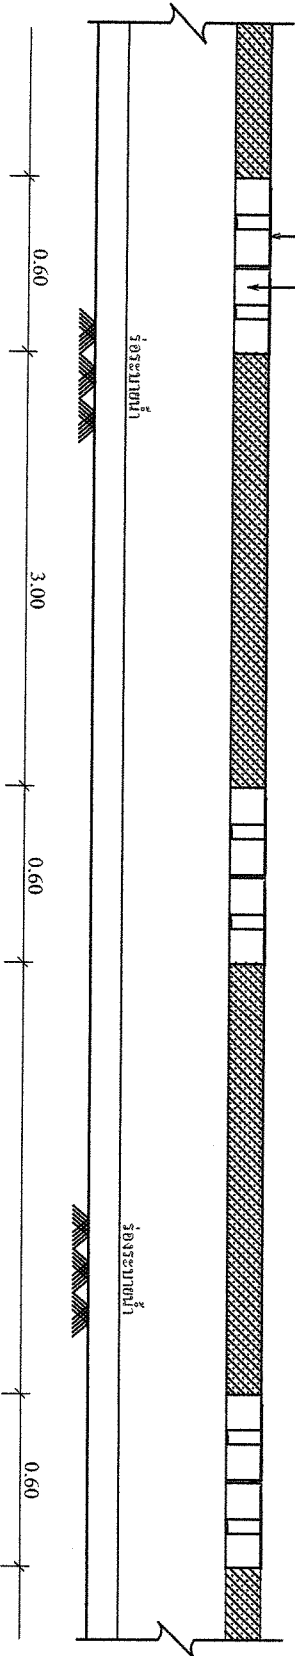

รูปตัดงานก่อสร้างร่องระบบฯ น้ำ

แบบ
โครงการวางระบบฯ น้ำ คลสส.
หมู่ที่ 7 บ้านราษฎร์สามัคคี

สำรวจ / ออกแบบ
นายอนุสรณ์ธุ์ สักกลาง
นายช่างโยธาชำนาญงาน

เขียนแบบ

ตรวจ
นายคมสัน ยังสีหนาด
นายช่างโยธาชำนาญงาน


นายเอกชัย ศรีทวงศ์
นายกองค์การบริหารส่วนตำบล
วัน เดือน ปี

ที่ อบต.	แบบเลขที่
4	5