

โครงการก่อสร้างถนนคอนกรีตเสริมเหล็ก
จากนายศิริ ถึง บ้านนายแสน หมู่ที่ ๑ บ้านนาหน้าพาย



สถานที่ก่อสร้าง หมู่ที่ ๑ บ้านนาหน้าพาย ตำบลหนองนาง อำเภอท่าป่อ จังหวัดหนองคาย

รายละเอียดประกอบแบบก่อสร้าง ถนน ก.ส.อ.

สถานที่ก่อสร้าง จากบ้านเขวี่ ถึง บ้านนาพาย ตำบลหนองนาง อำเภอท่าบ่อ จังหวัดหนองคาย

รายการแบบก่อสร้าง ถนน ก.ส.อ. เลขที่ 7569 ประกอบด้วยแบบก่อสร้าง ดังนี้

1. รายละเอียดแบบก่อสร้าง 1 จำนวน 1 แผ่น
2. รายการประกอบแบบก่อสร้างงานคอนกรีต 1 จำนวน 1 แผ่น
3. แผนที่โครงการ 1 จำนวน 1 แผ่น
4. แบบถนน ค.ส.อ. ผิวจราจรกว้าง 4.00 เมตร ยาว 140 เมตร หน้า 0.15 เมตร หรือพื้นที่ไม่น้อยกว่า 560 ตร.ม. จำนวน 2 แผ่น

งานที่จะตั้งอำนวยการ

ให้ตั้งอำนวยการก่อสร้าง ถนน ก.ส.อ. ตามรายละเอียดต่อไปนี้

ปรับพื้นที่ทางเดิมให้เรียบ

ก่อสร้างถนน ทสอ. ผิวจราจรกว้าง 4.00 เมตร ยาว 140 เมตร หน้า 0.15 เมตร หรือพื้นที่ไม่น้อยกว่า 560 ตร.ม. ให้ตั้งตามสถานที่

ติดตั้งป้ายประชาสัมพันธ์โครงการก่อสร้าง จำนวน 1 ป้าย

ขั้นตอนการดำเนินการ


ให้ดำเนินการตามแบบแปลนที่กำหนดให้ และรายละเอียดในการดำเนินการให้เป็นไปตามมาตรฐานการก่อสร้าง


ก่อสร้างตามเป้าหมายและแบบแปลนข้างต้นรวมถึง


1. ในกรณีเกิดปัญหาหรือเกิดการเปลี่ยนแปลงใดๆ ให้ผู้ในชุดปฏิบัติงานของวิศวกรโครงการหรือช่างควบคุมงานก่อสร้าง

หมายเหตุ


4. มิติต่างๆ ในรูปแบบให้สามารถปรับตามสภาพพื้นที่ให้ถือเป็นหลักเกณฑ์ในการได้ครบถ้วนตามเป้าหมาย

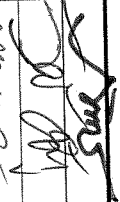
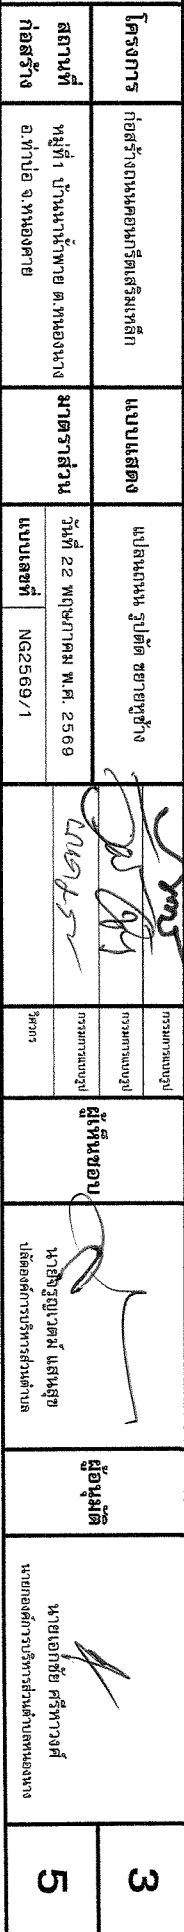


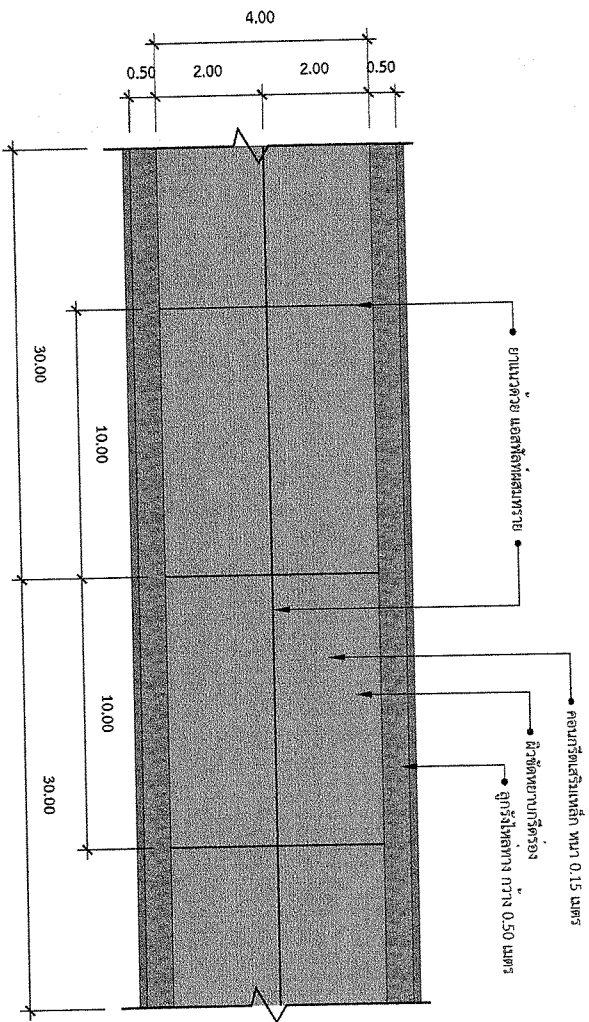


แปลนถนนคอนกรีตเสริมเหล็ก 1:100

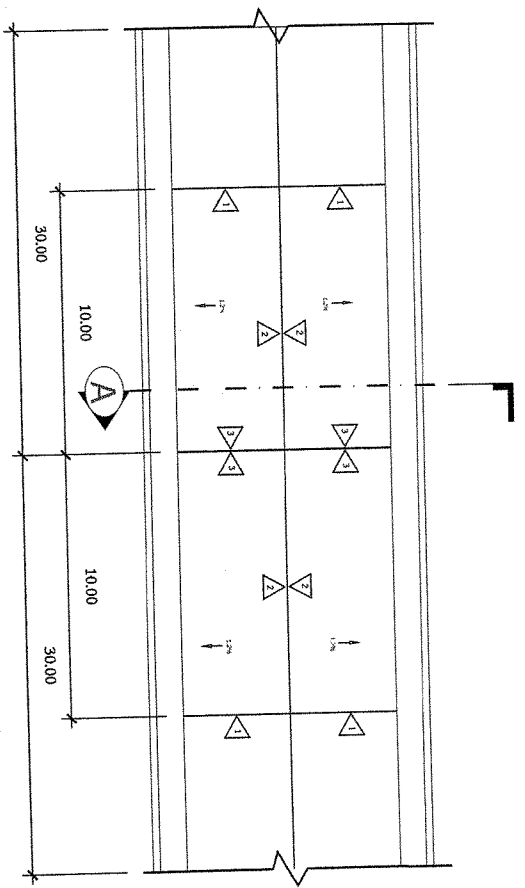

แปลนถนนคอนกรีตเสริมเหล็ก 1:100

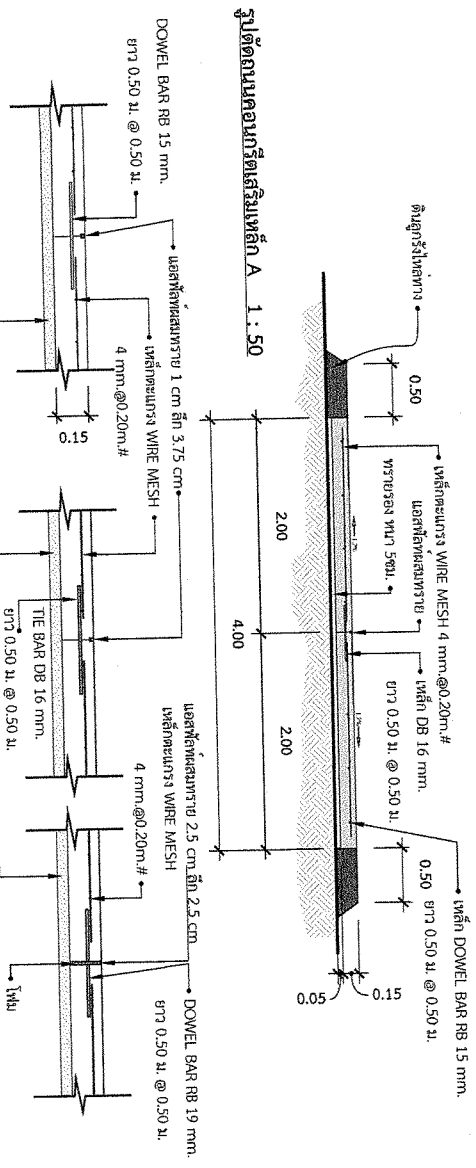

รูปตัดถนนคอนกรีตเสริมเหล็ก A 1:50

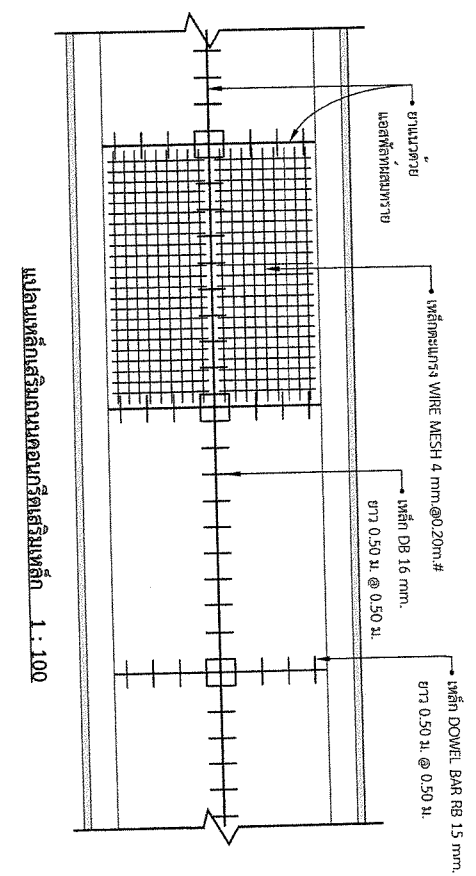

แปลนเหล็กเสริมถนนคอนกรีตเสริมเหล็ก 1:100




ขยาย CONTRACTION JOINT 1:25

ขยาย LONGITUDINAL JOINT 1:25

ขยาย EXPANTION JOINT 1:25



โครงการ	ก่อสร้างถนนคอนกรีตเสริมเหล็ก	แบบแสดง	แปลนถนน รูปตัด ขยายรูปร่าง	วันที่ 22 พฤษภาคม พ.ศ. 2569	แบบเลขที่ NG2569/1	การตรวจแบบ	ผู้ให้ข้อมูล	ผู้อนุมัติ	นายเอกชัย ศรีทวงค์	4	5
สถานที่	หมู่บ้านหน้าโพธิ์ ต.หนองนาง	มาตราส่วน				การตรวจแบบ	นายอุทัยวัฒน์ แสนสุข		นายเอกชัย ศรีทวงค์		
ก่อสร้าง	อ.ท่าบ่อ จ.หนองคาย					การตรวจแบบ	ปัดถาวร				

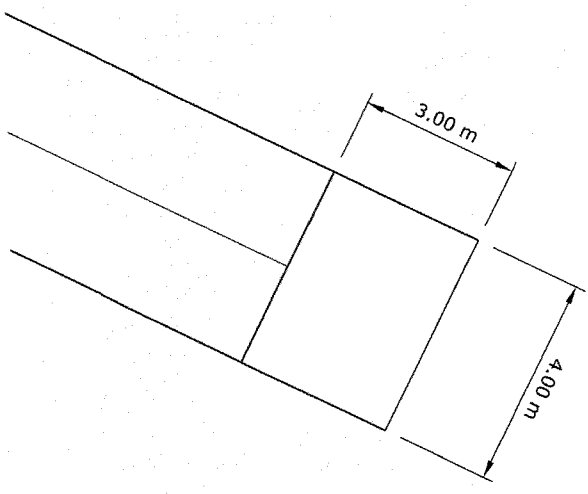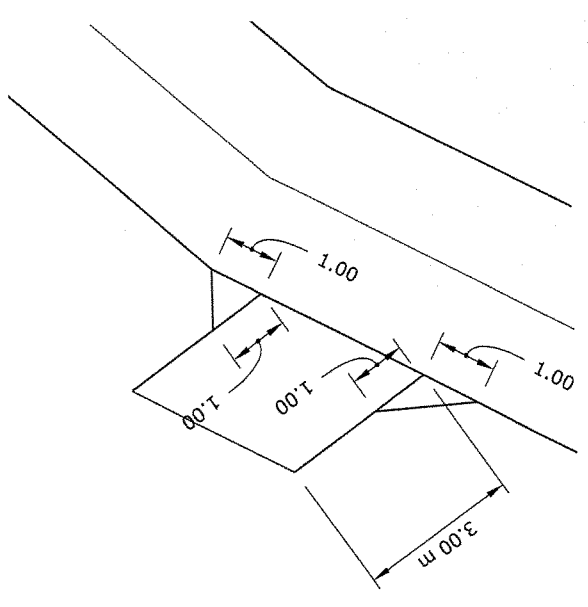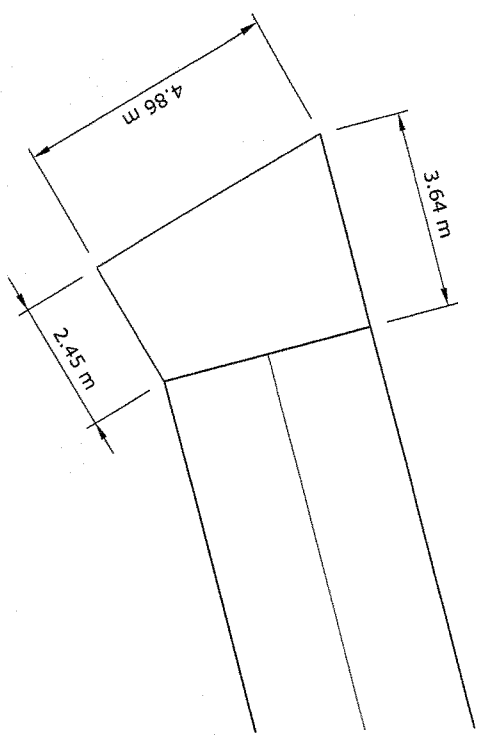

		โครงการ ก่อสร้างถนนคอนกรีตเสริมเหล็ก		แบบแสดง แปลถนน รูปตัด ขยายดูข้าง		มาตราส่วน วันที่ 22 พฤษภาคม พ.ศ. 2569		แบบเลขที่ NG2569/1		ผู้เห็นชอบ นายอรรถวิวัฒน์ แสนสุข ปลัดกองการช่างบริหารส่วนใต้		ผู้อนุมัติ นายเอกชัย ศรีทวงศ์ นายกองดีการบริการส่วนใต้หนองนาง		ก่อสร้าง พื้นที่ 1 บ้านแม่ฟ้าหลวง ต.หนองนาง อ.ท่าบ่อ จ.หนองคาย	5 5
--	--	--	--	--	--	---	--	------------------------------	--	---	--	--	--	---	--------------------------